

PARQUE DE VILLAMONTE

Avda. Los Chopos

ROTONDA SALSIDU

OLLARETXE

LAS VVs

INSTITUTO


PUENTE SALSIDU

LOS PUENTES

SECCIÓN DEL CAUCE TIPO E

Polideportivo FADURA


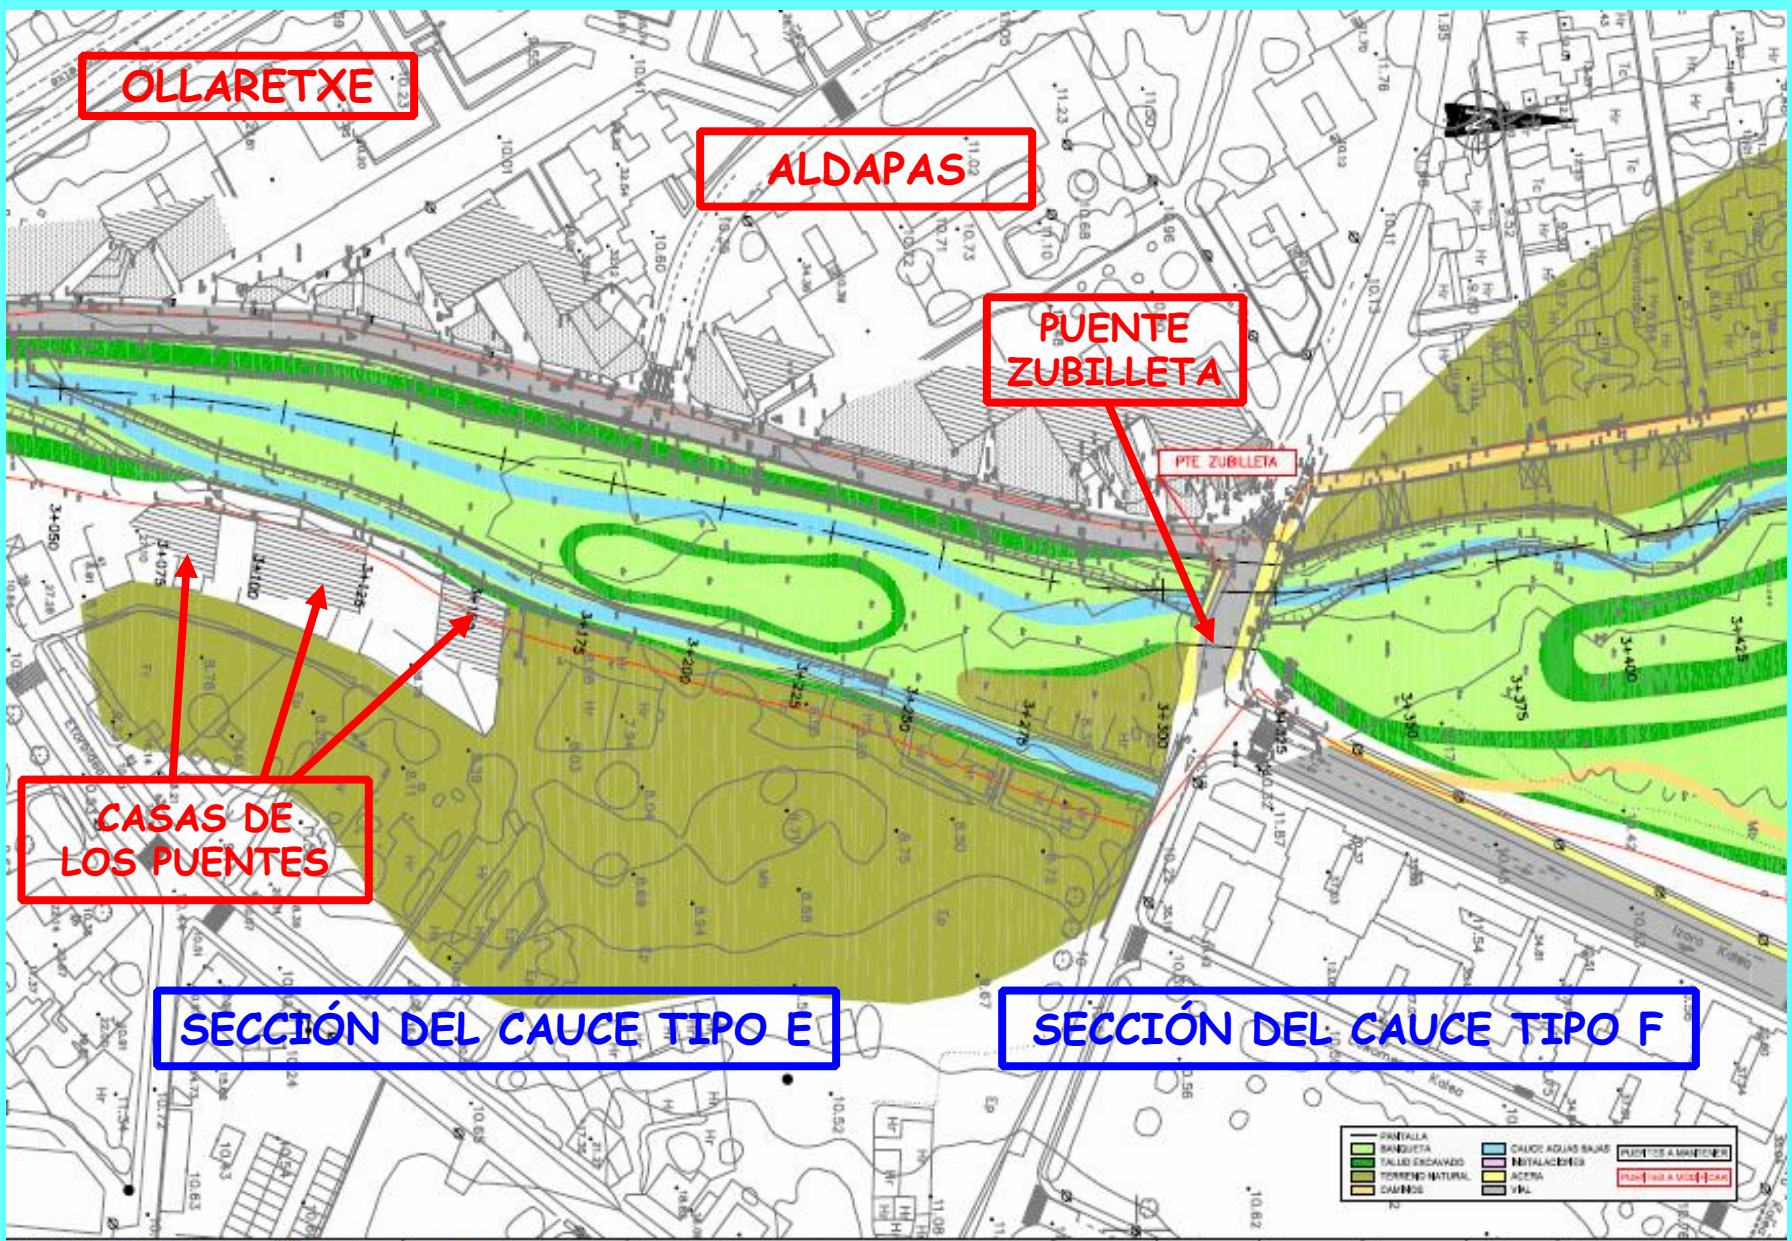

OLLARETXE

ALDAPAS

PUENTE ZUBILLETA


PTZ ZUBILLETA


CASAS DE LOS PUENTES

SECCIÓN DEL CAUCE TIPO E


SECCIÓN DEL CAUCE TIPO F

PIRRELLA	CAUCE AGUAS BAJAS	PUENTES A MANTENER
TALUD ENCAVADO	ACERA	
TERRENO NATURAL	VIAL	
CAUDES		

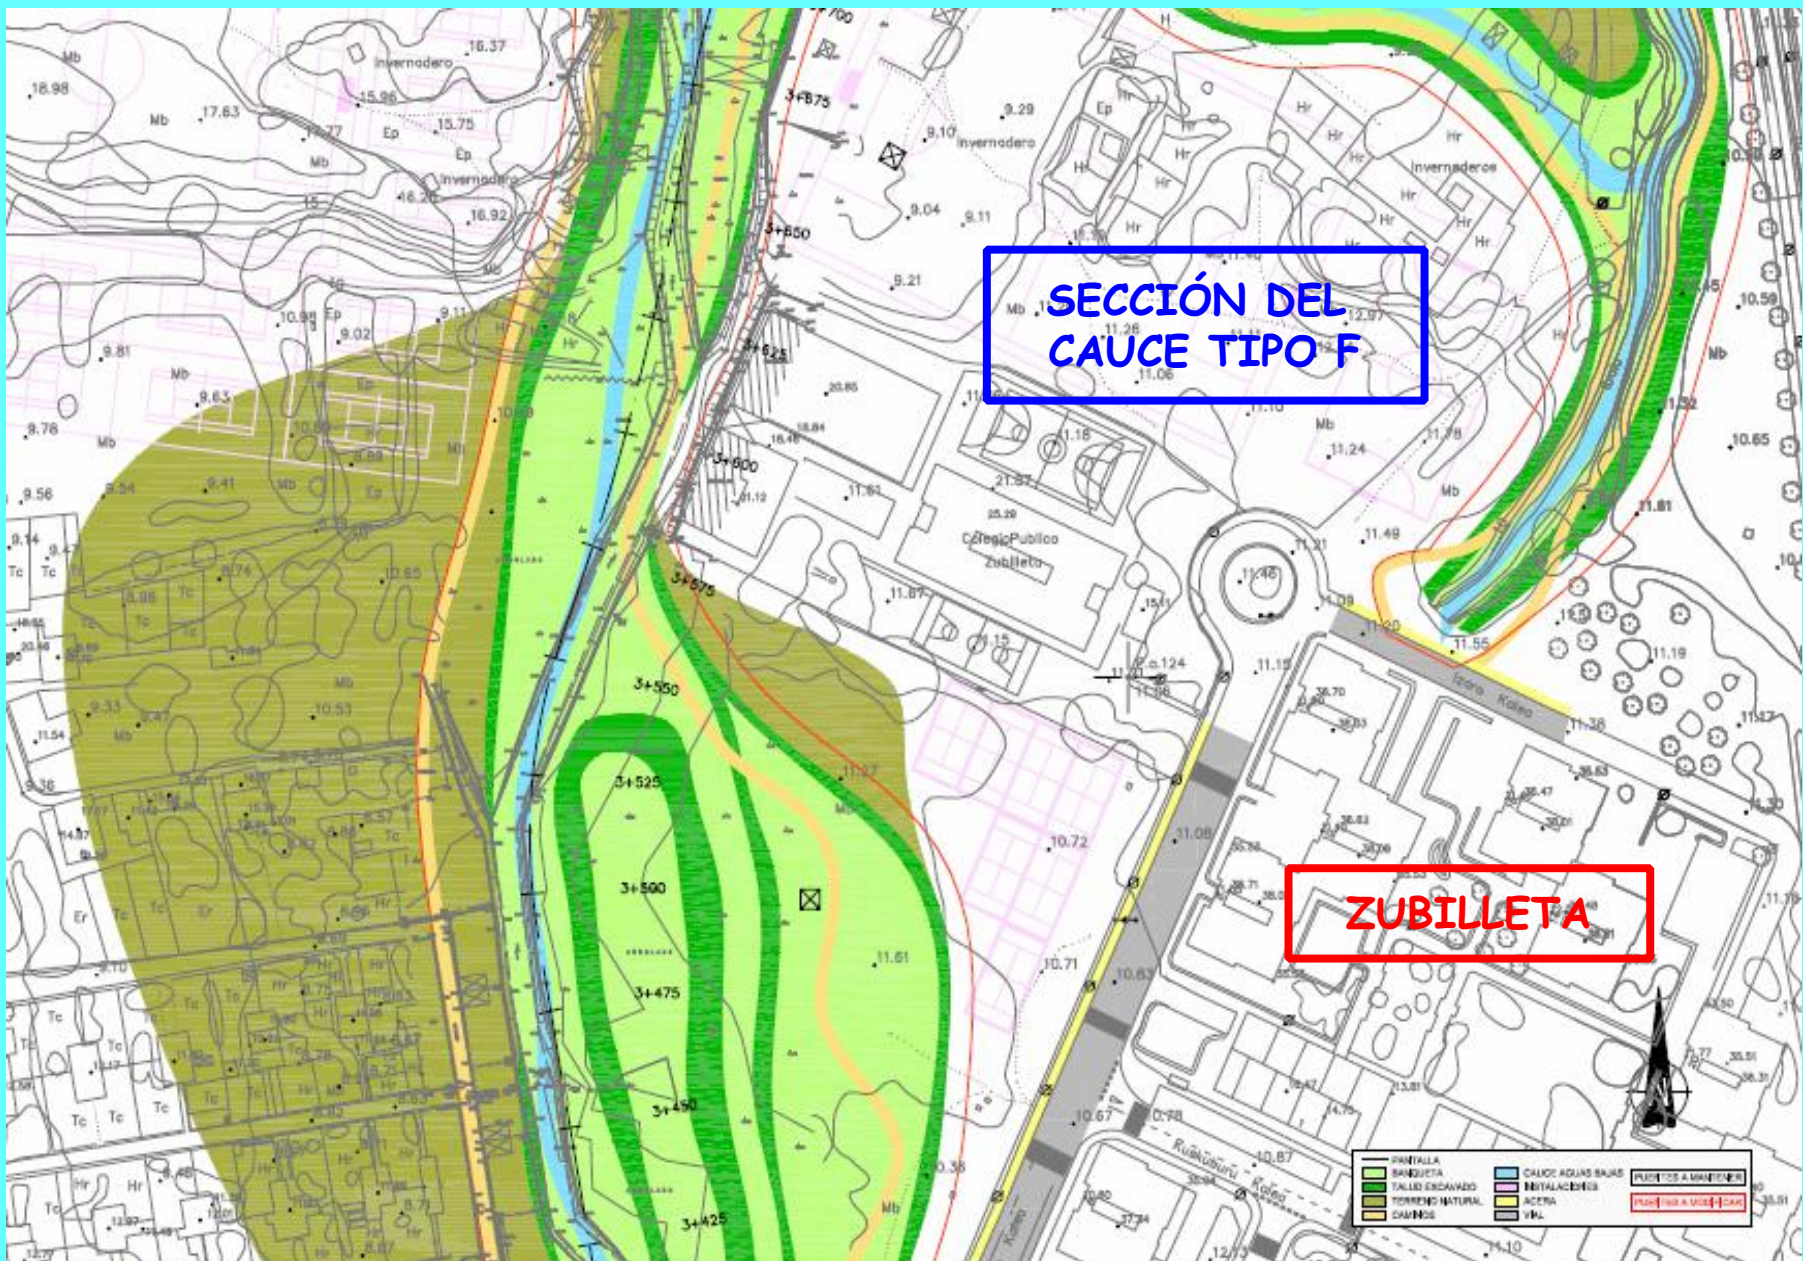

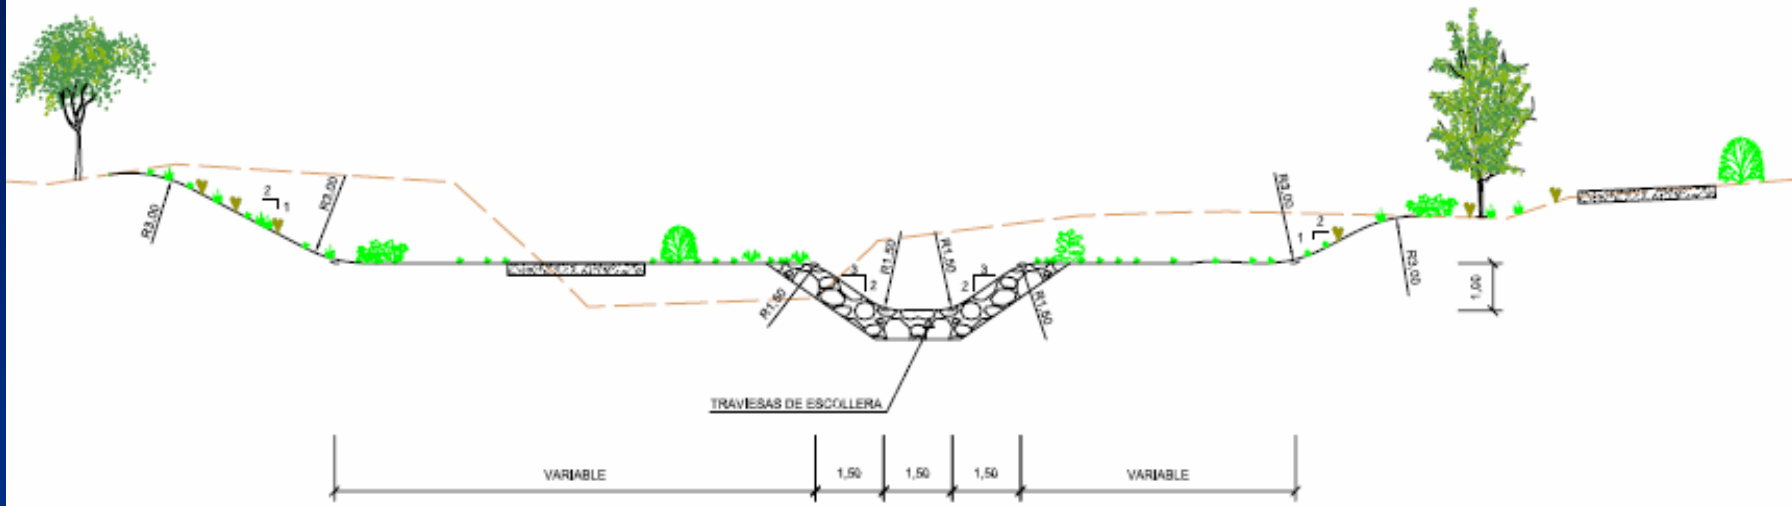

SECCIÓN TIPO E
PK 1+980 A PK 3+316

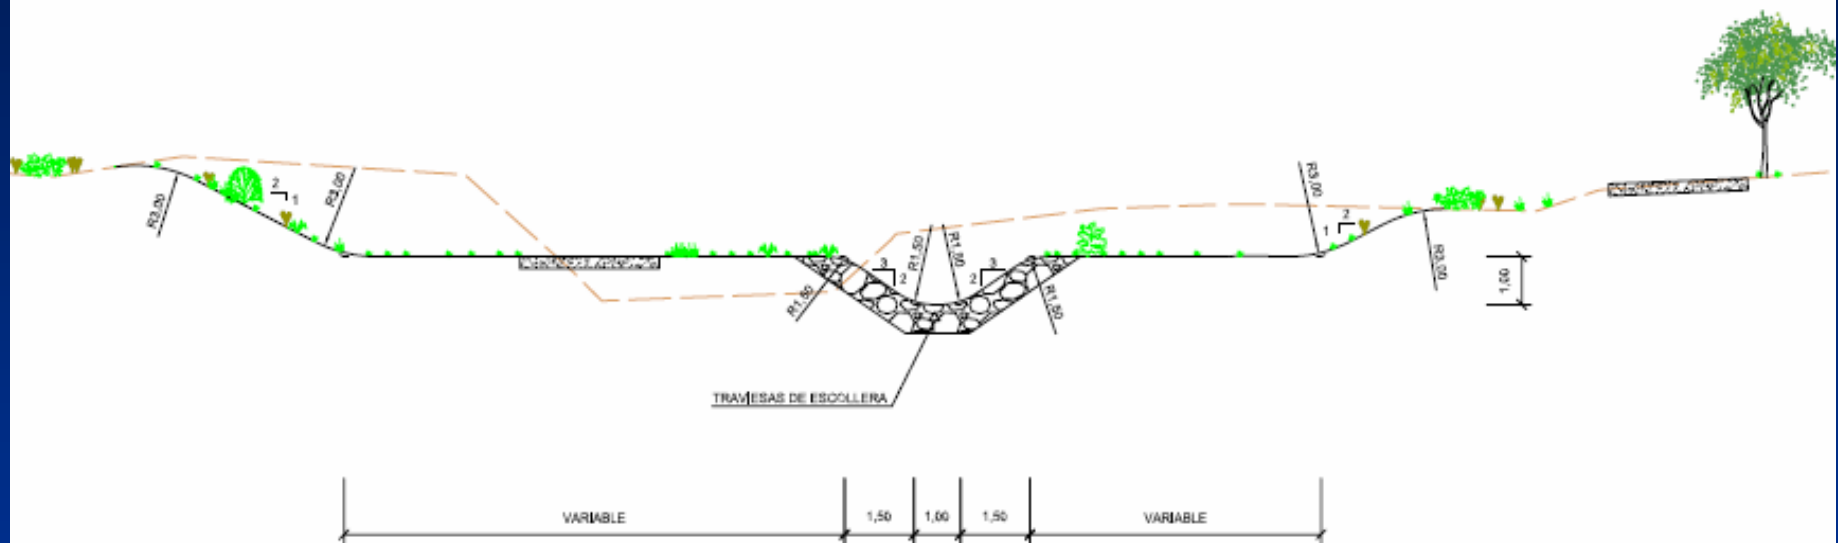

SECCIÓN TIPO F
PK 3+316 A FIN DE ENCAUZAMIENTO